



PAVILON A, B, C POHLED 1

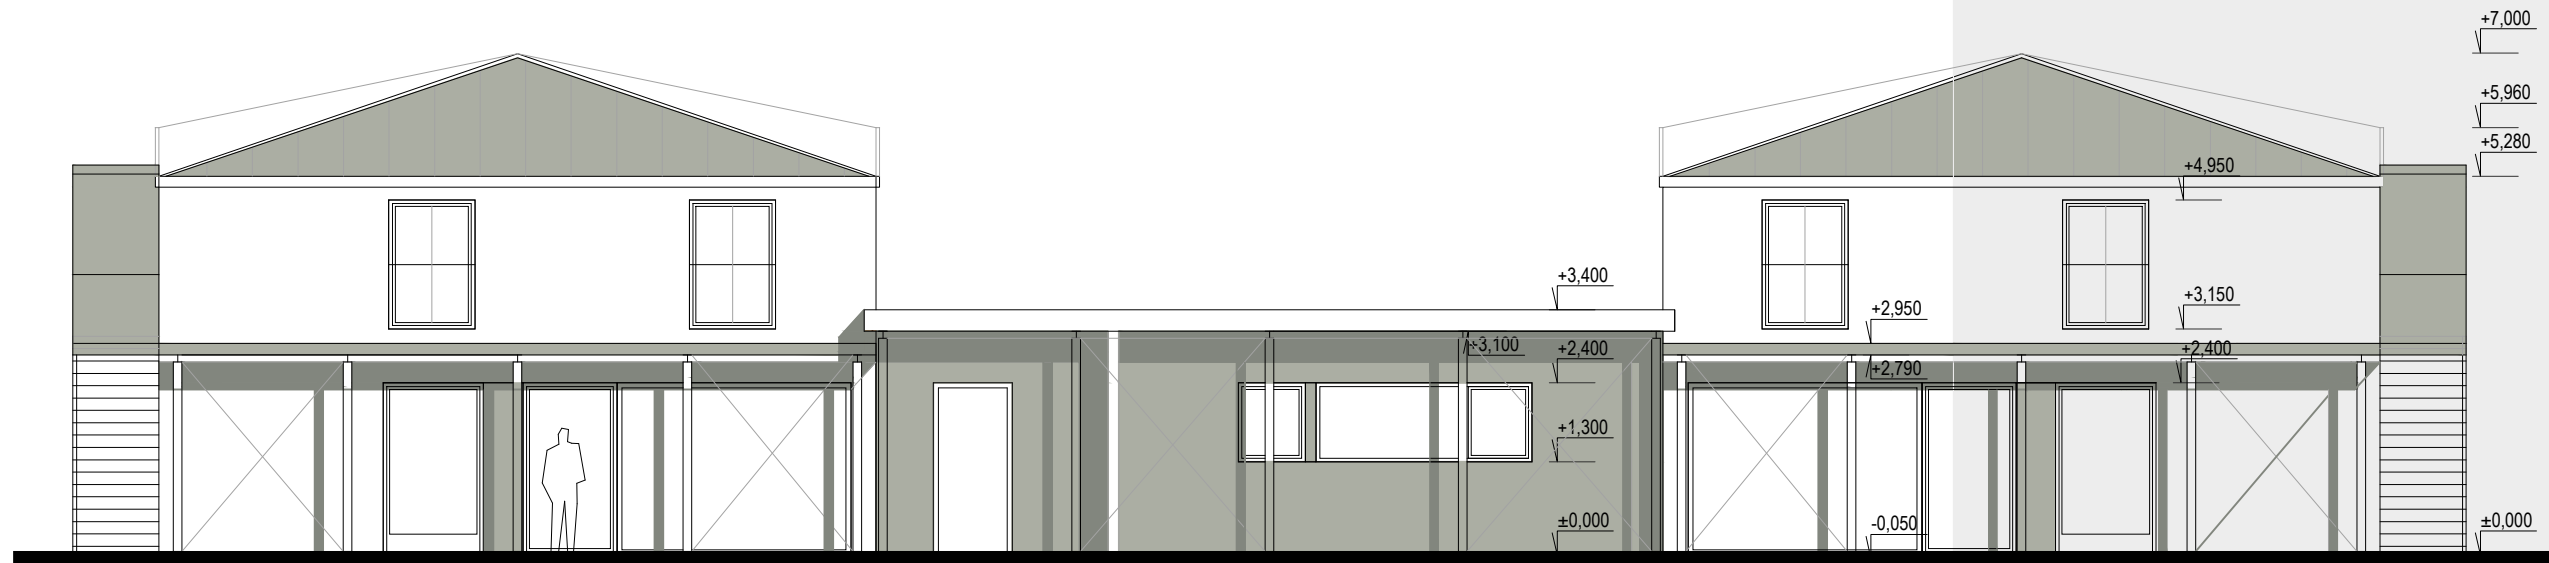

PAVILON A, B, C POHLED 2

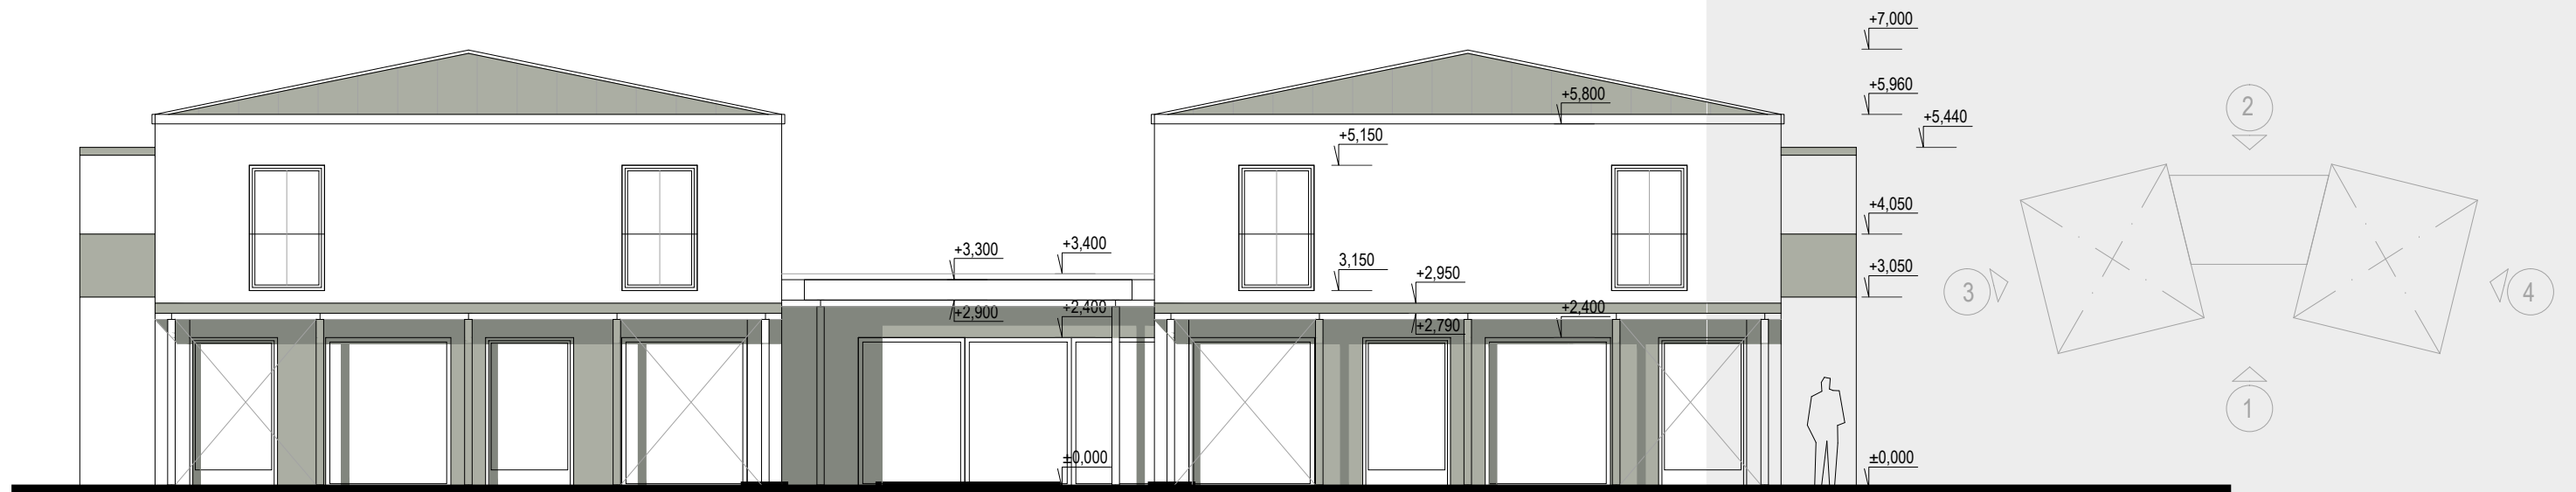

POHLEDY 1, 2

M 1 : 100

ZASTAVOVACÍ STUDIE
PAVILONY PRO OSOBY VE ZVLÁŠTNÍM REŽIMU
KATASTRÁLNÍ ÚZEMÍ SOKOLNICE, OKRES BRNO - VENKOV, PARCELA P.Č. 377
INVESTOR: DOMOV PRO SENIORY SOKOLNICE, P.O., ZÁMECKÁ 57, 664 52 SOKOLNICE
HLAVNÍ PROJEKTANT: ING. ARCH. KAMILA MACHÁČOVÁ, ZA PARKEM 629/4, 621 00 BRNO
DATUM: 01/2013

05