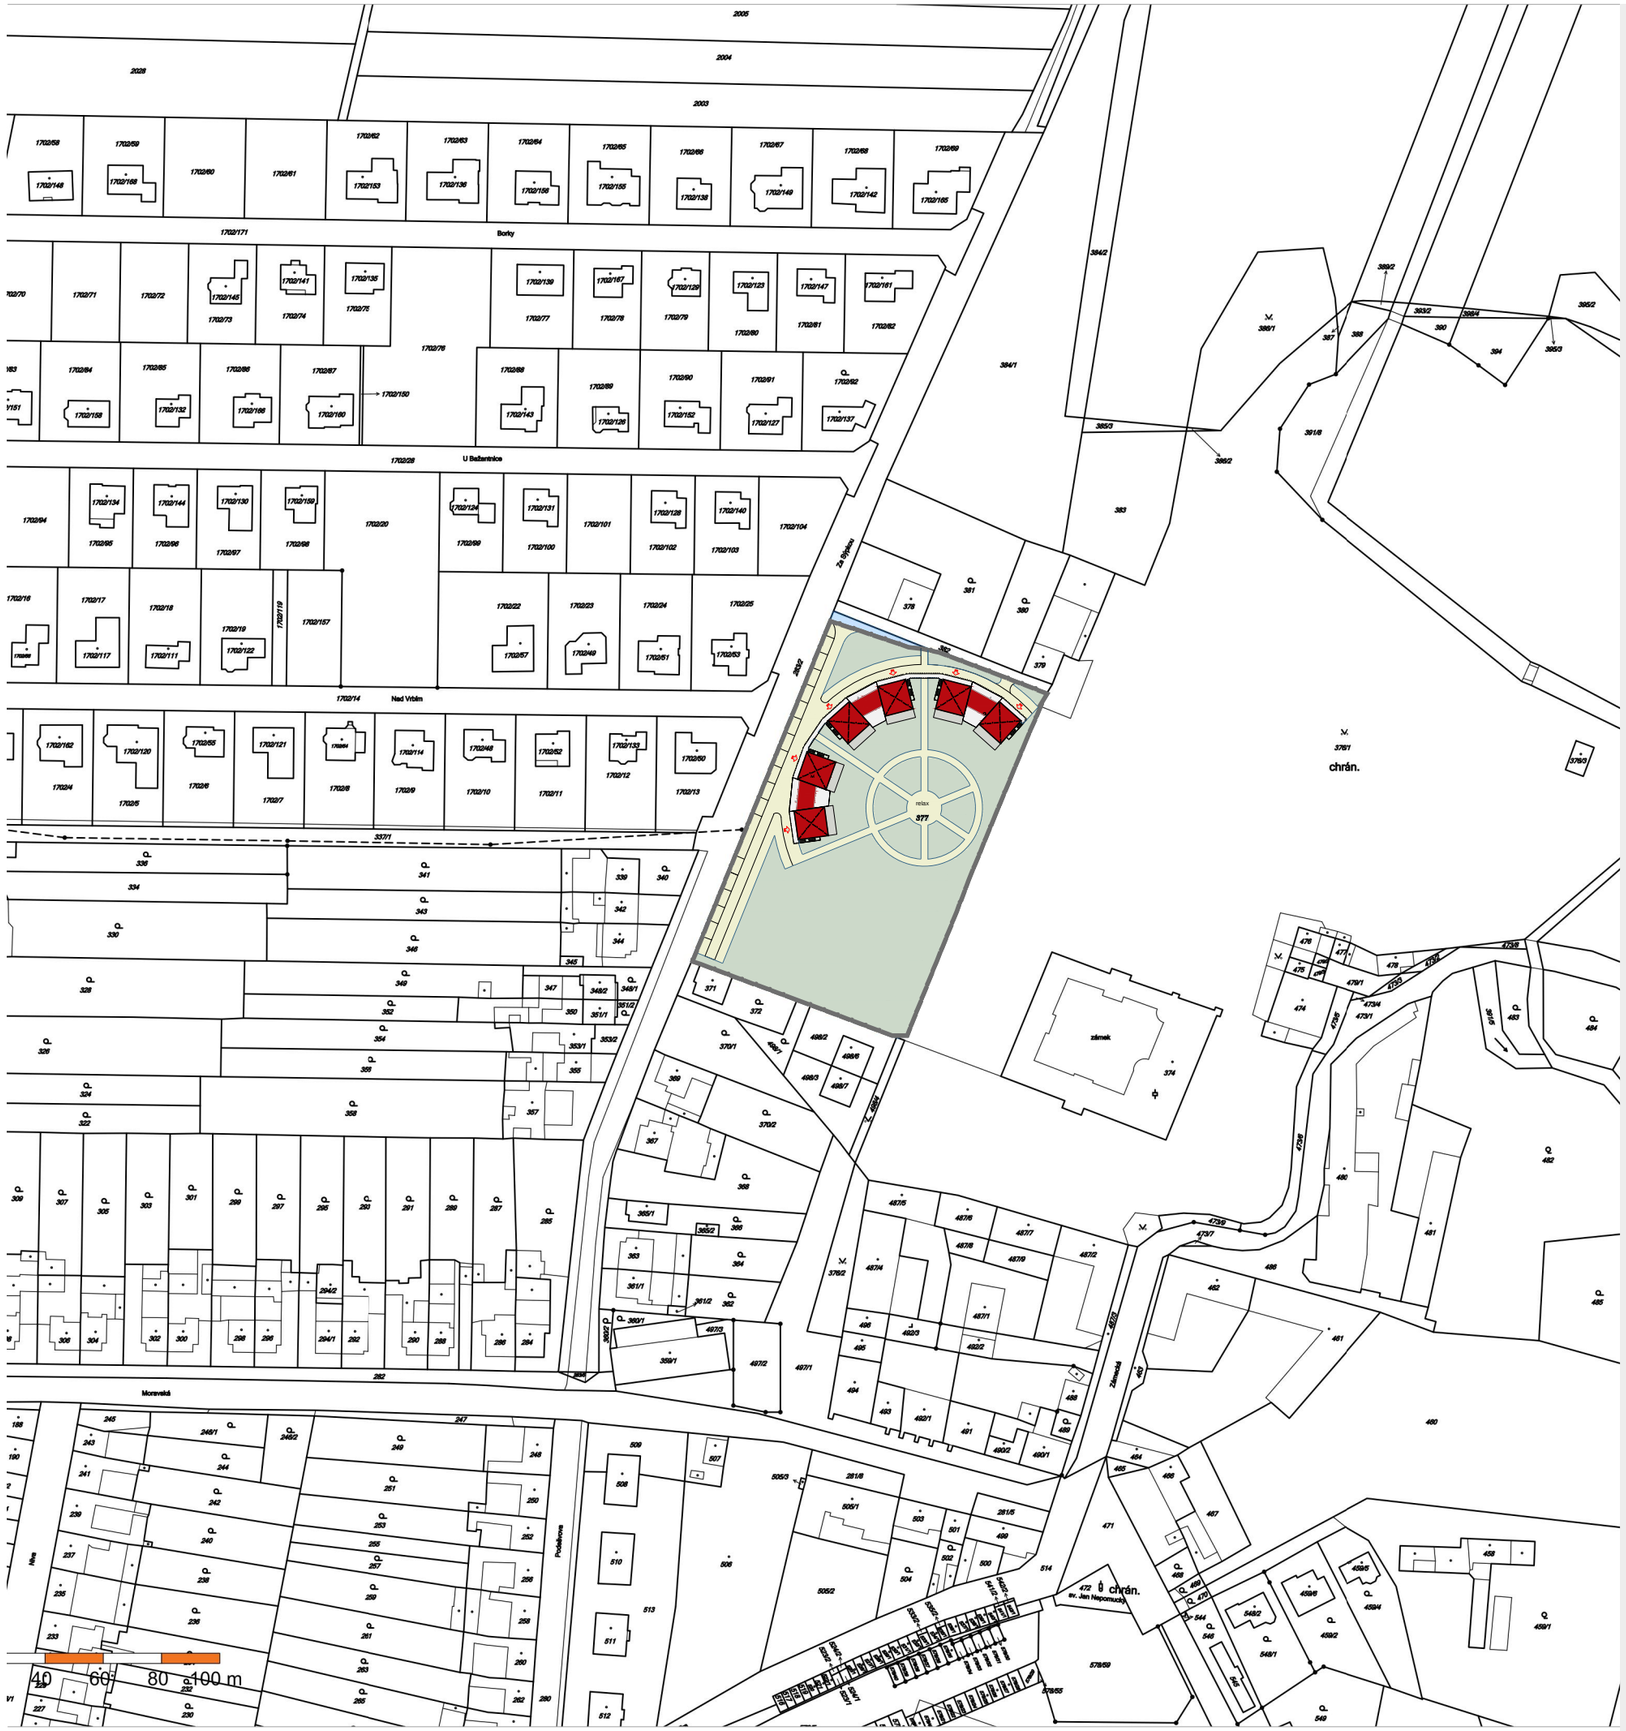

SITUACE "C"

M 1 : 2000

ZASTAVOVACÍ STUDIE

PAVILONY PRO OSOBY VE ZVLÁŠTNÍM REŽIMU

KATASTRÁLNÍ ÚZEMÍ SOKOLNICE, OKRES BRNO - VENKOV, PARCELA P.Č. 377

INVESTOR: DOMOV PRO SENIORY SOKOLNICE, P.O., ZÁMECKÁ 57, 664 52 SOKOLNICE

HLAVNÍ PROJEKTANT: ING. ARCH. KAMILA MACHÁČOVÁ, ZA PARKEM 629/4 , 621 00 BRNO

DATUM: 04/2013

01