


PAVILON A, B, C PŮDORYS PODKROVÍ

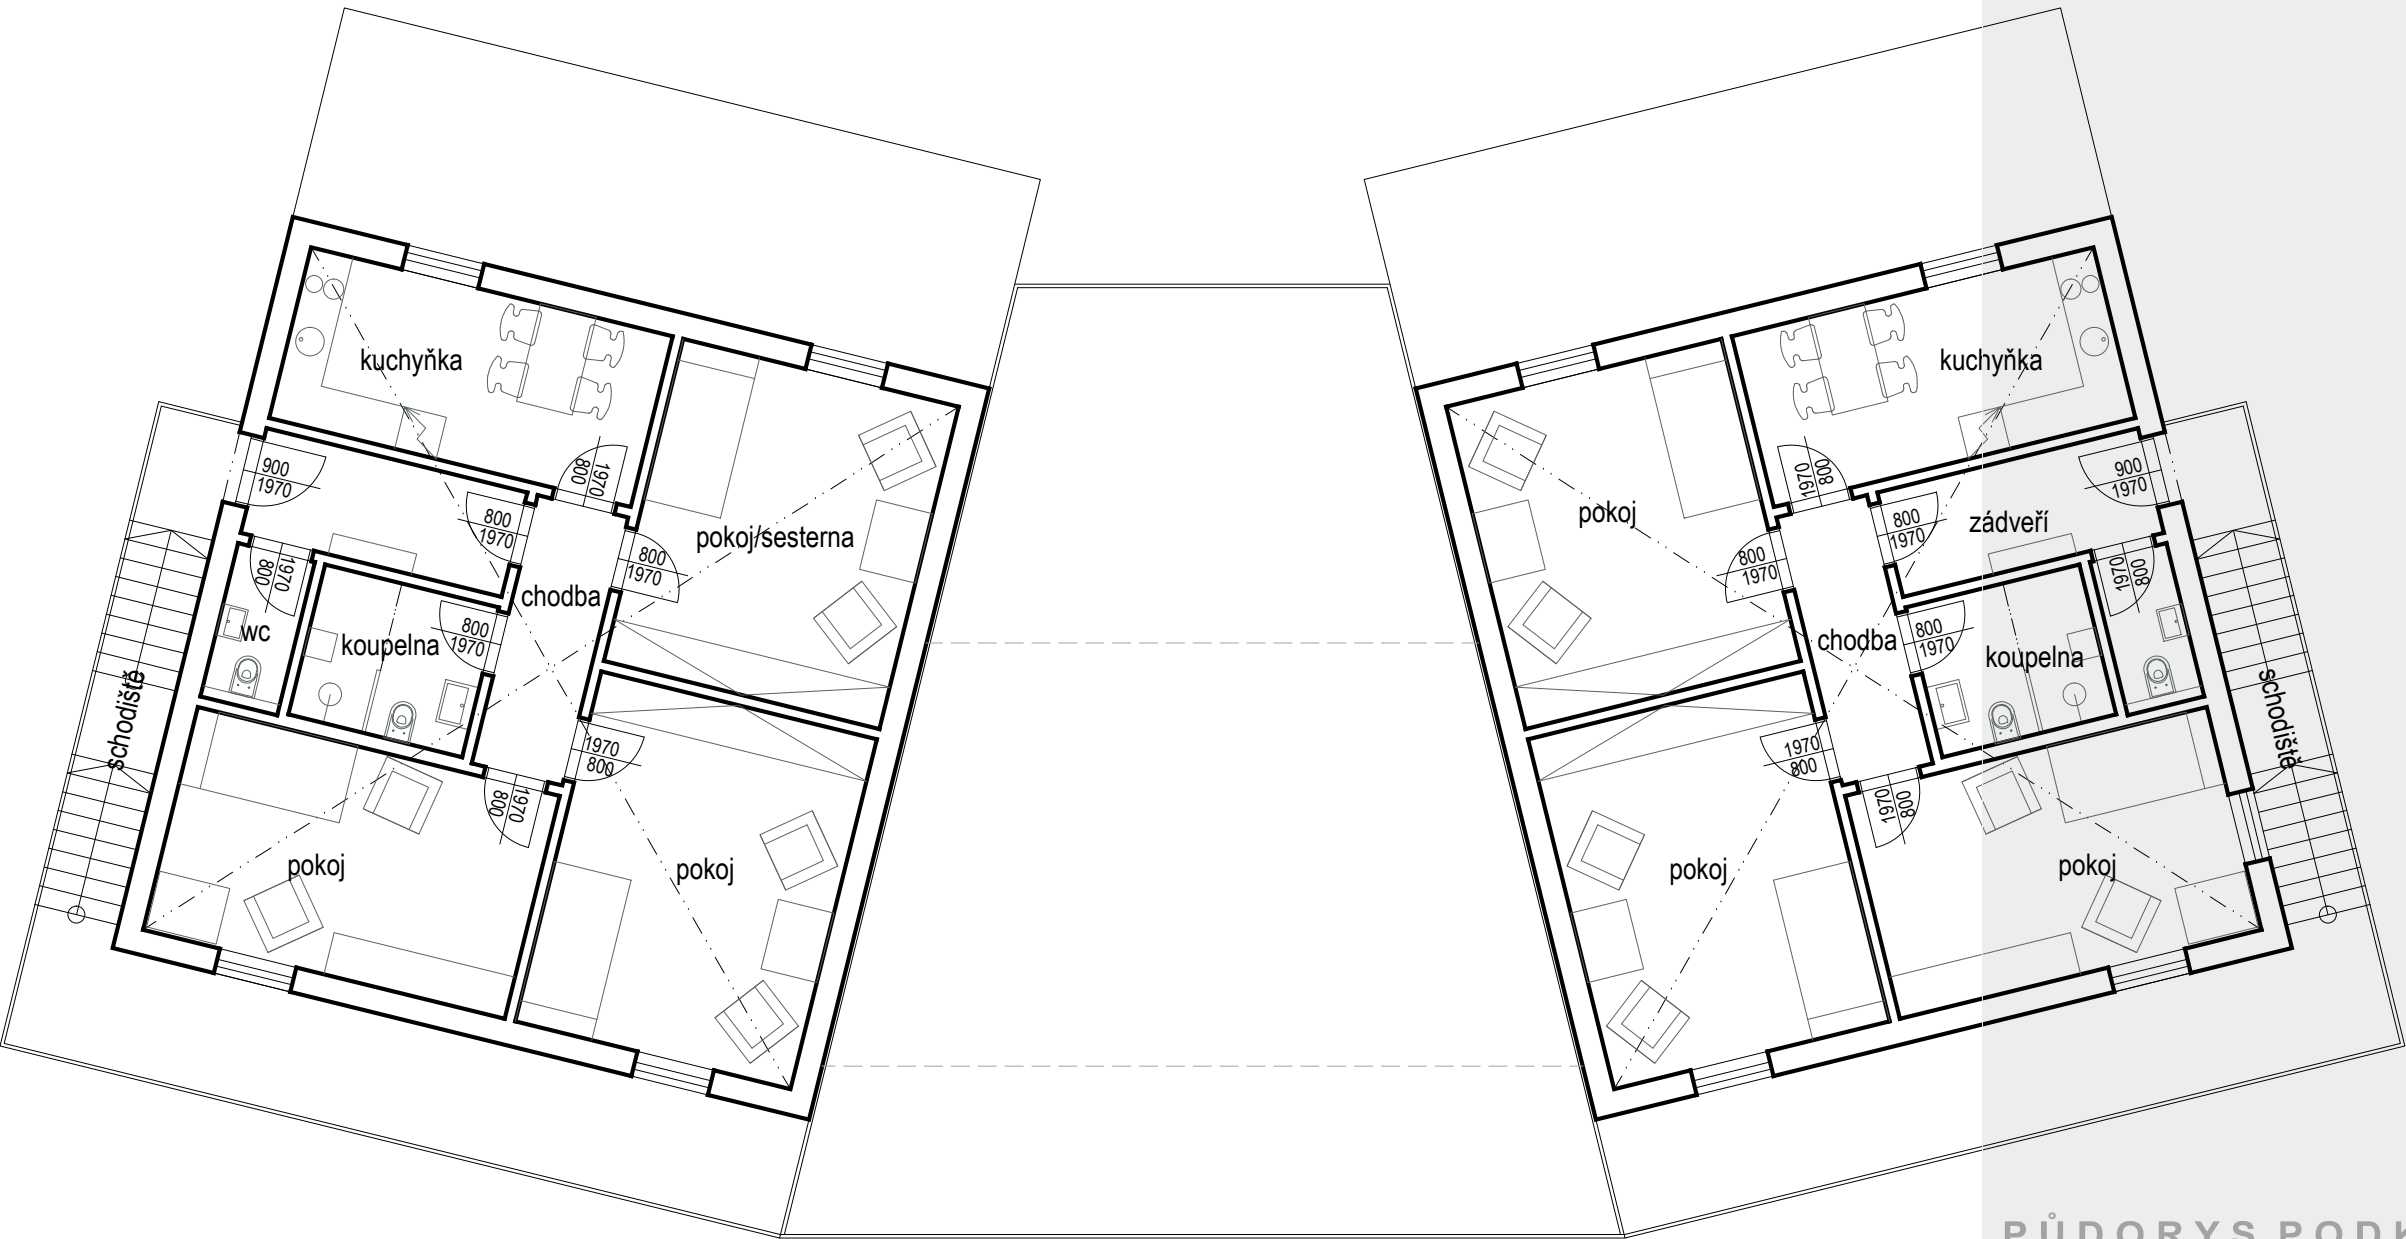

PŮDORYS PODKROVÍ var. 2

M 1 : 100



ZASTAVOVACÍ STUDIE
PAVILONY PRO OSOBY VE ZVLÁŠTNÍM REŽIMU
KATASTRÁLNÍ ÚZEMÍ SOKOLNICE, OKRES BRNO - VENKOV, PARCELA P.Č. 377

INVESTOR: DOMOV PRO SENIORY SOKOLNICE, P.O., ZÁMECKÁ 57, 664 52 SOKOLNICE
HLAVNÍ PROJEKTANT: ING. ARCH. KAMILA MACHÁČOVÁ, ZA PARKEM 629/4, 621 00 BRNO
DATUM: 04/2013

04