


PAVILON A, B, C PŮDORYS 1.NP

LEGENDA MÍSTNOSTÍ					
Č.M.	POPIS MÍSTNOSTI	PLOCHA (M²)	PODLAHA	ÚPRAVA POVRCHŮ	POZNÁMKA
1.01	VSTUP / ZÁDVEŘÍ	3,90	PVC	ŠTUK.OMÍTKA	PVC SOKL V=80MM
1.02	ŠATNA/SESTERNA	5,10	PVC	ŠTUK.OMÍTKA	PVC SOKL V=80MM
1.03	WC	1,70	PVC	OMYVATELNÝ NÁTĚR	PVC SOKL V=80MM
1.04	TECHNICKÁ MÍSTNOST / ÚKLID	5,90	PVC	OMYVATELNÝ NÁTĚR	PVC SOKL V=80MM
1.05	OBYTNÁ MÍSTNOST	29,40	PVC	ŠTUK.OMÍTKA	PVC SOKL V=80MM
1.06	POKOJ	24,00	PVC	ŠTUK.OMÍTKA	PVC SOKL V=80MM
1.07	POKOJ	16,00	PVC	ŠTUK.OMÍTKA	PVC SOKL V=80MM
1.08	TERASA	30,00	DŘEVĚNÉ PALUBKY		
1.09	CHODBA	15,00	PVC	ŠTUK.OMÍTKA	PVC SOKL V=80MM
1.10	ČISTÍCÍ MÍSTNOST	8,30	PVC	OMYVATELNÝ NÁTĚR	PVC SOKL V=80MM
1.11	WC, KOUPELNA - IMOBILNÍ	7,15	KERAM.DLAŽBA	KERAM.OBKŁAD	V=2000MM
1.12	KOUPELNA	14,85	PVC	OMYVATELNÝ NÁTĚR	PVC SOKL V=80MM

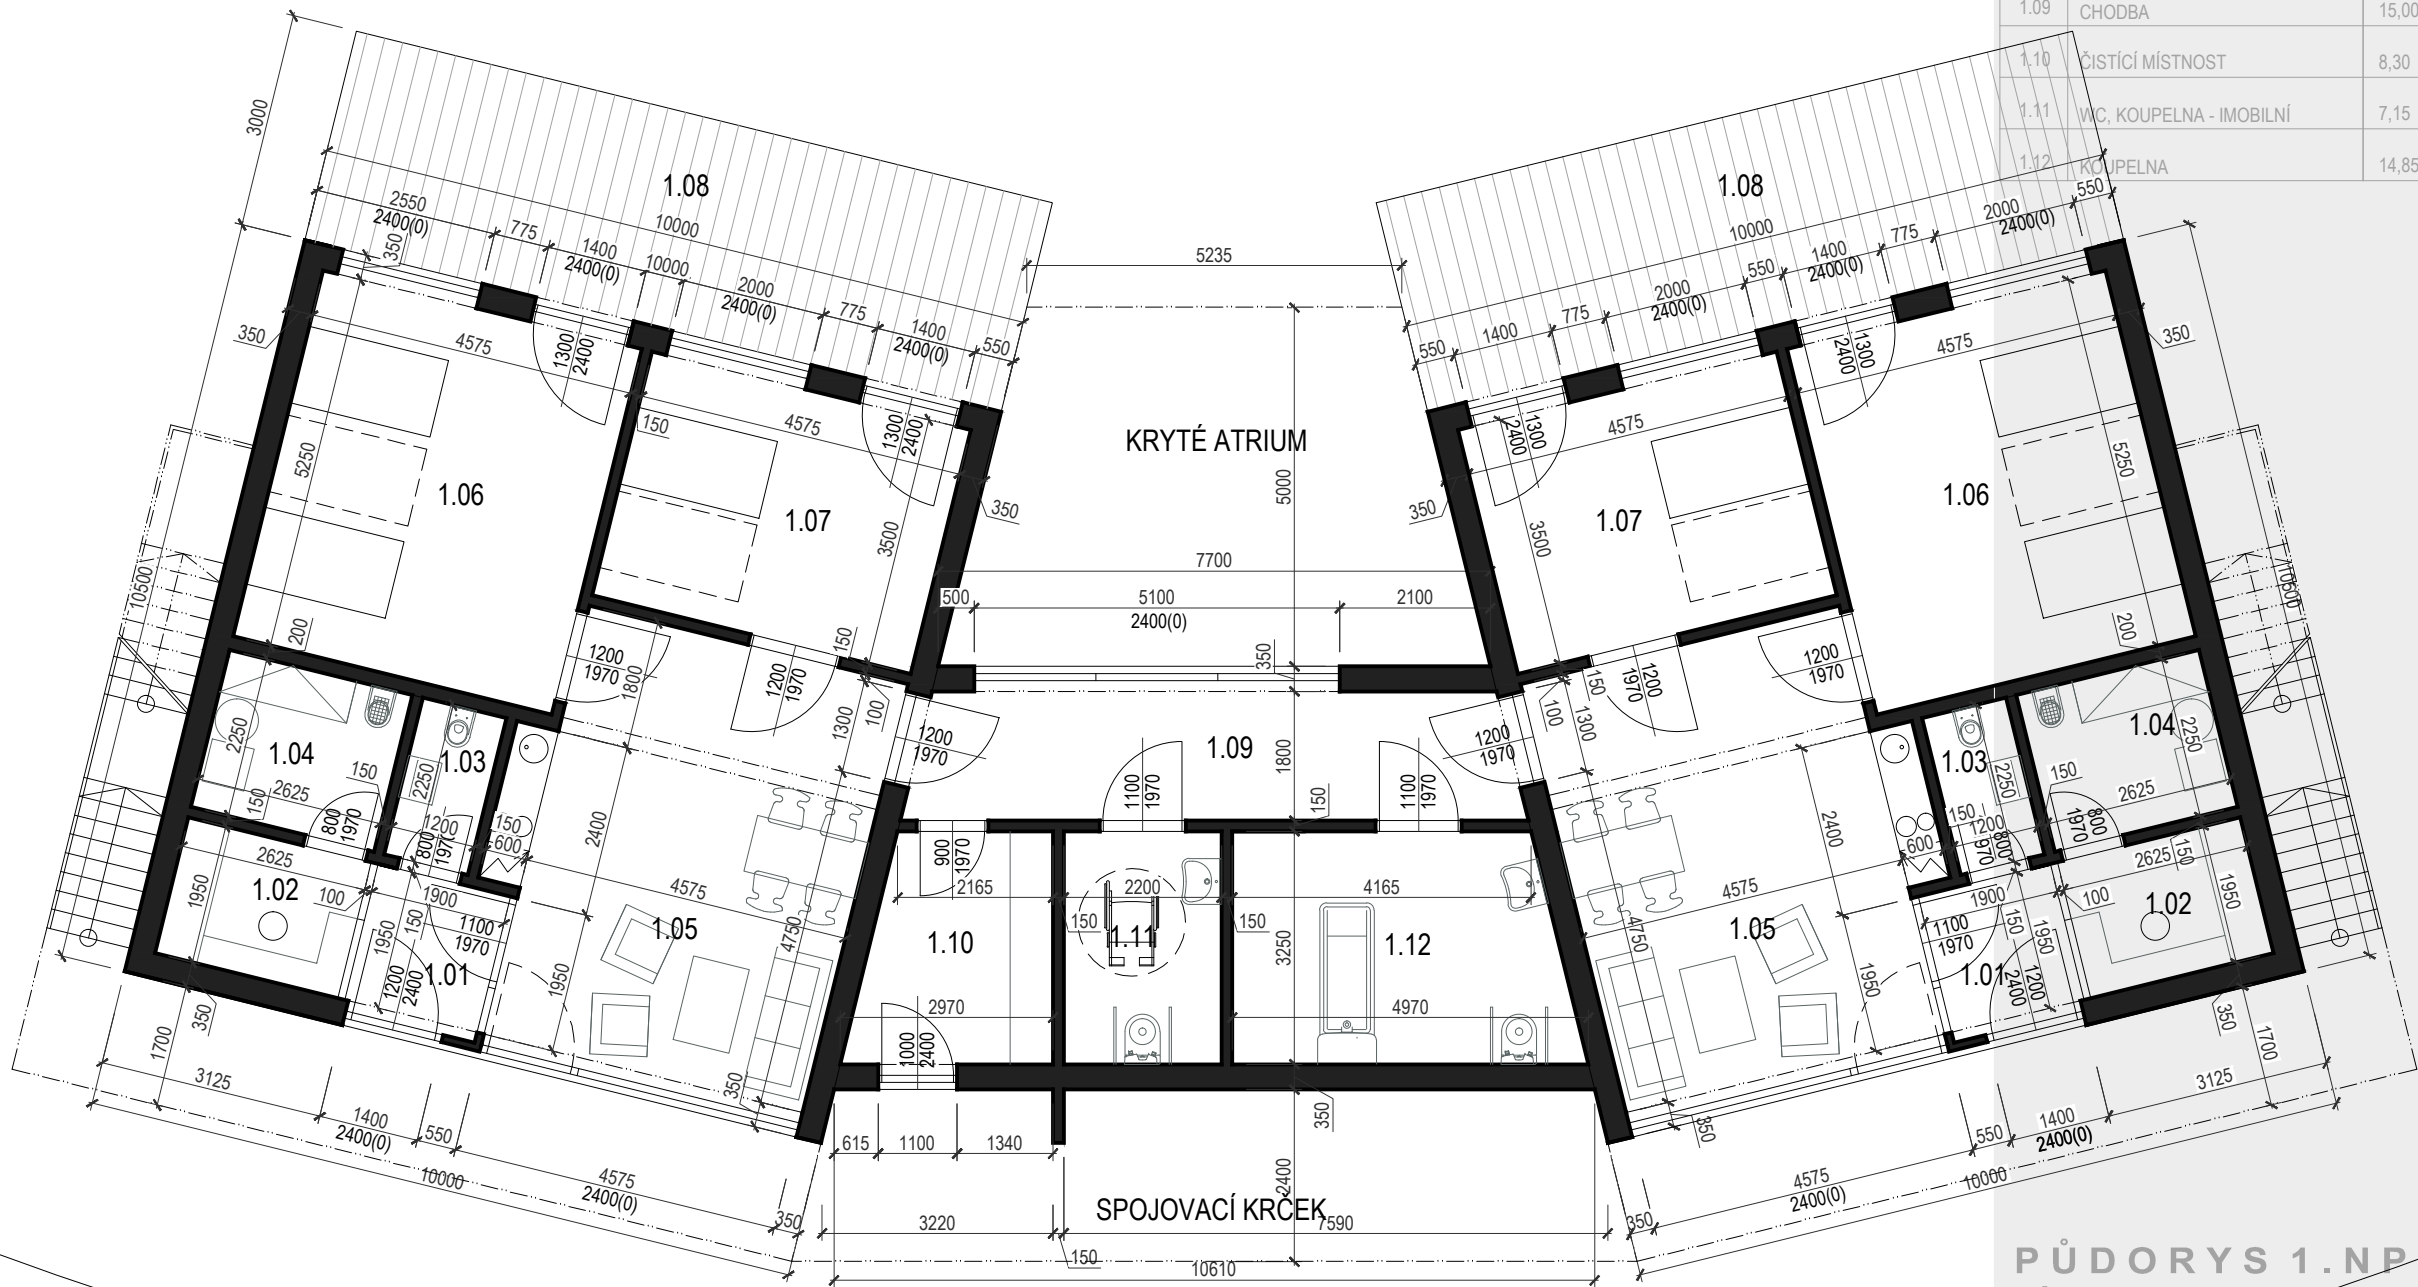

PŮDORYS 1.NP

M 1 : 100